
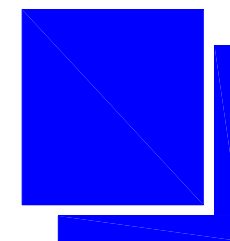


SVISLÁ ROHOVÁ SPÁRA BEZRÁMOVÉHO ZASKLENÍ

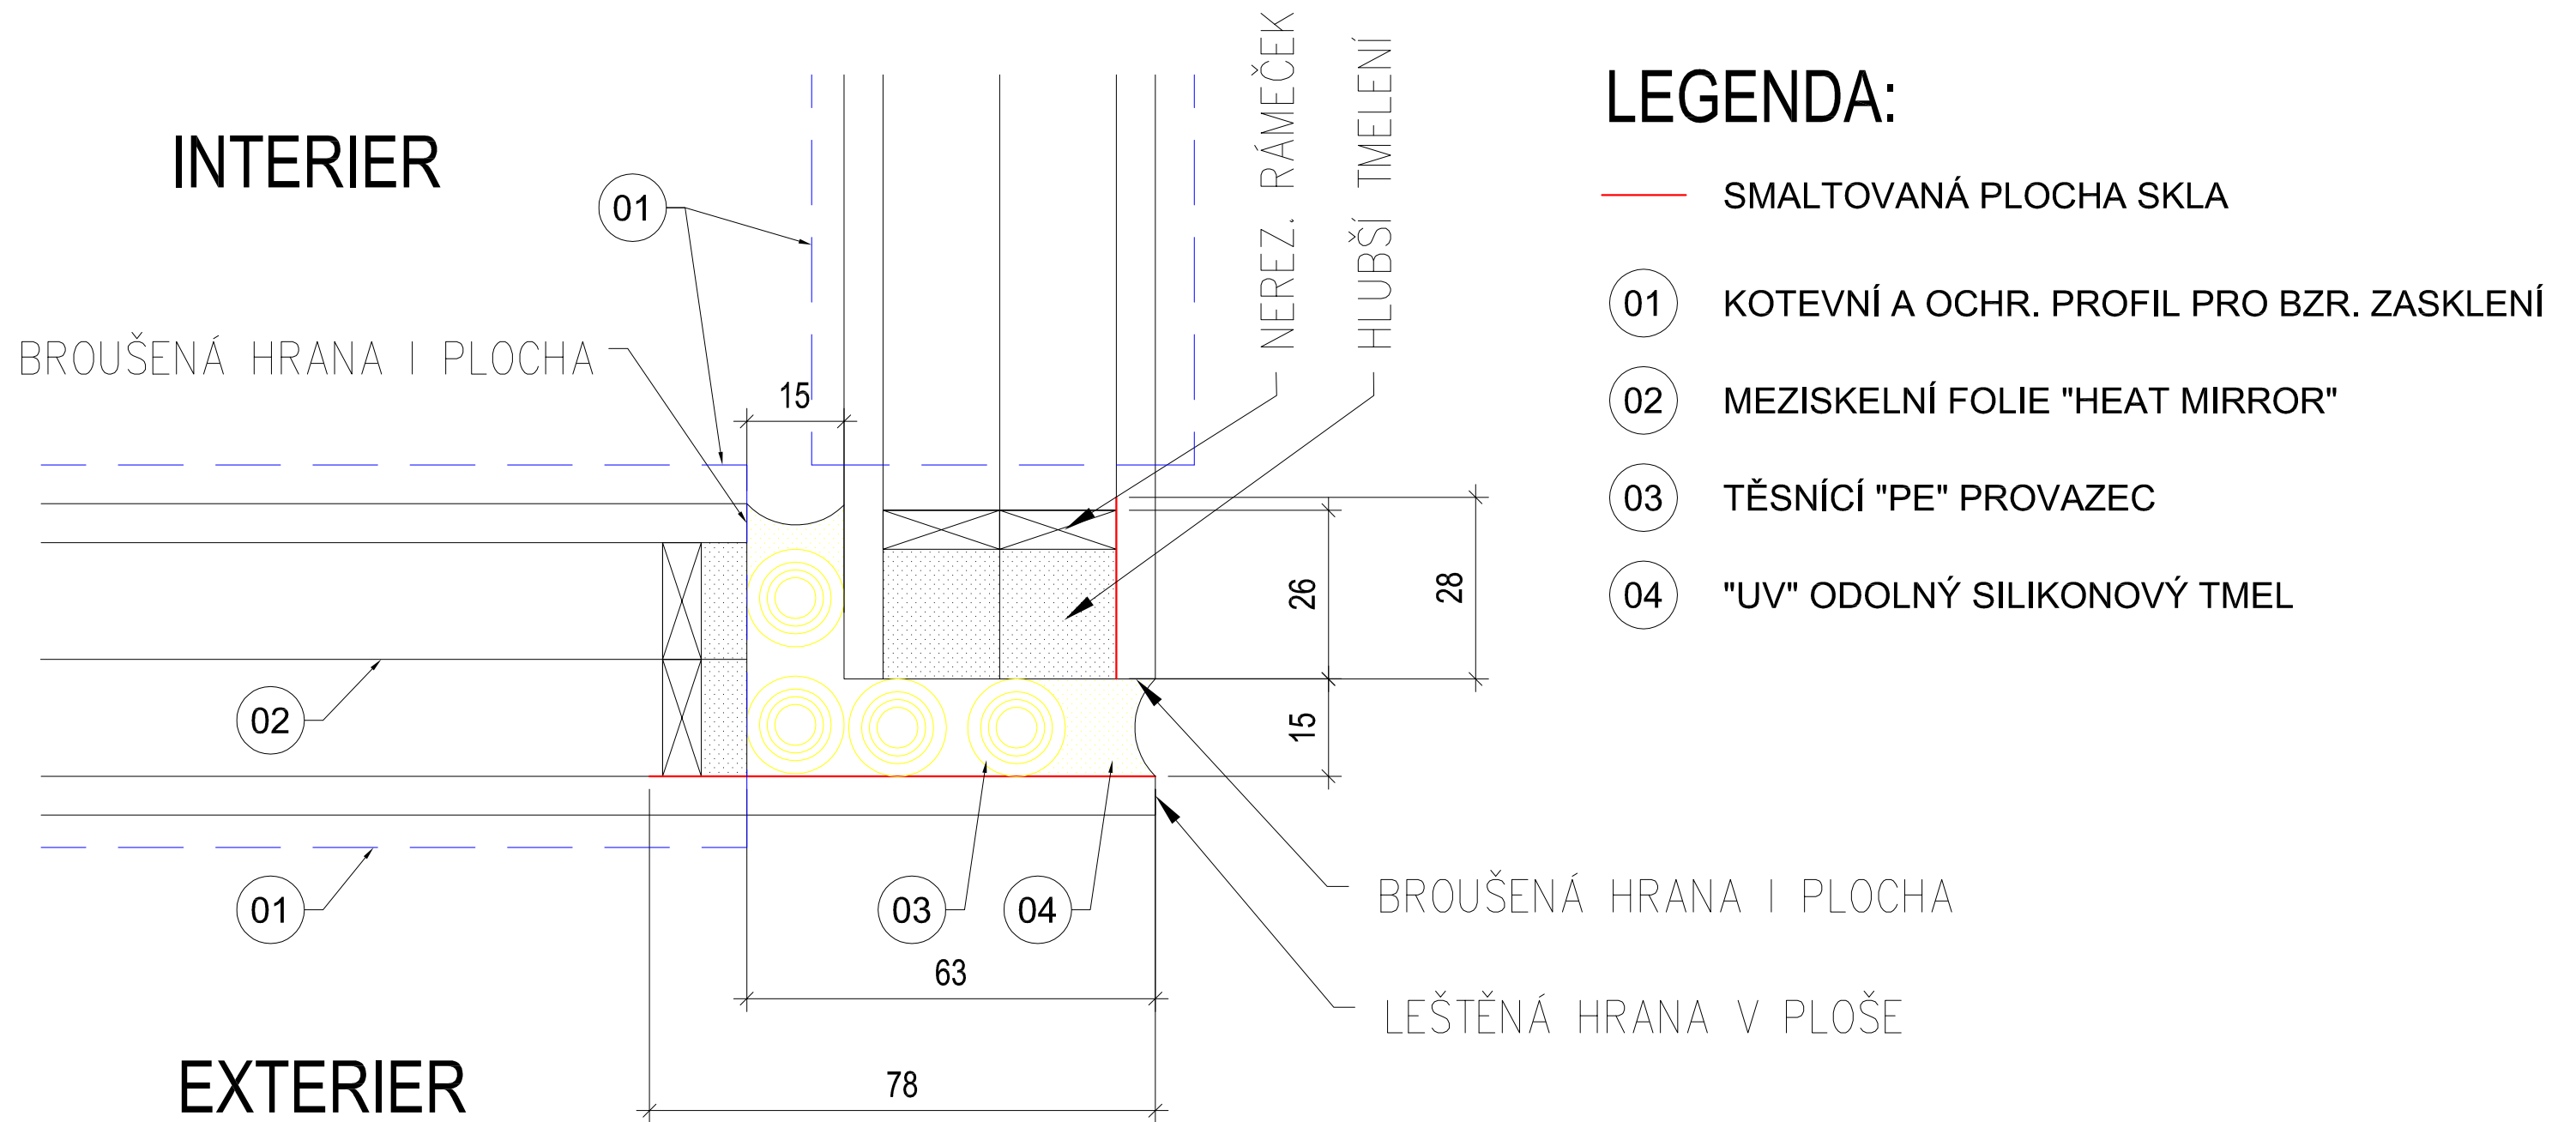

IZOLAČNÍ SKLA a.s.

výroba izolačních skel